
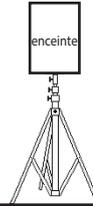




plan de feux
échelle 1/50e

3 PLUMES


Ⓢ

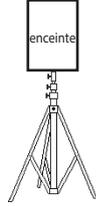

ordinateur son
et lumière Rack 380V, 32A

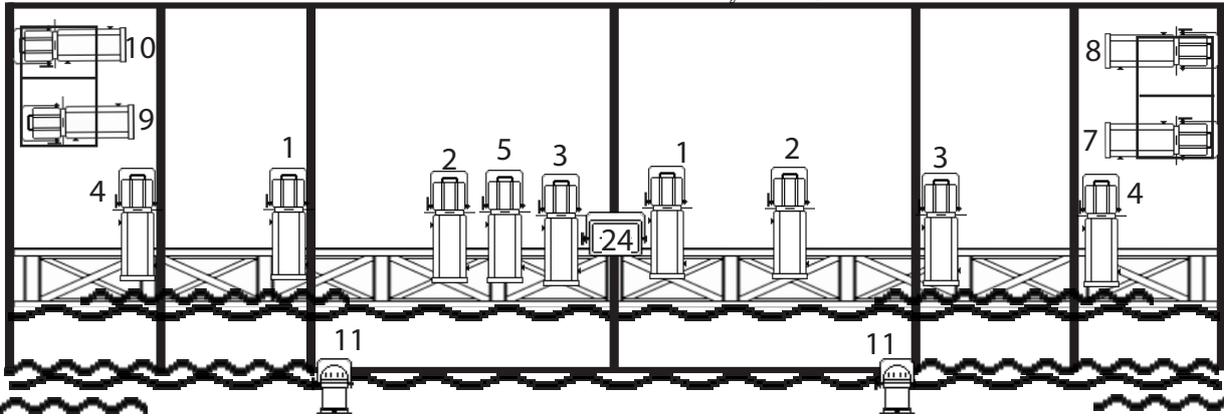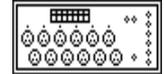


Cadre de scène

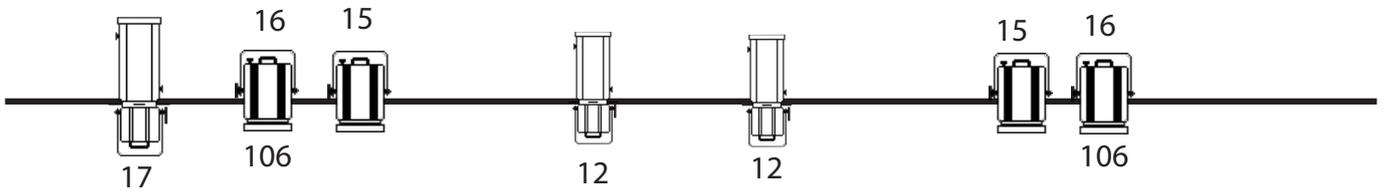

A fournir

pendrillon et frise

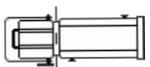

3 Découpes 1kw




4 PC 1kw



Fourni par la compagnie



Pont

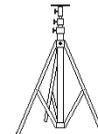

4 pieds



15 Découpe 650w



2 Par 16 50w



1 Quartz 500w



2 échelles pour projecteur

régie son

plan en coupe

